




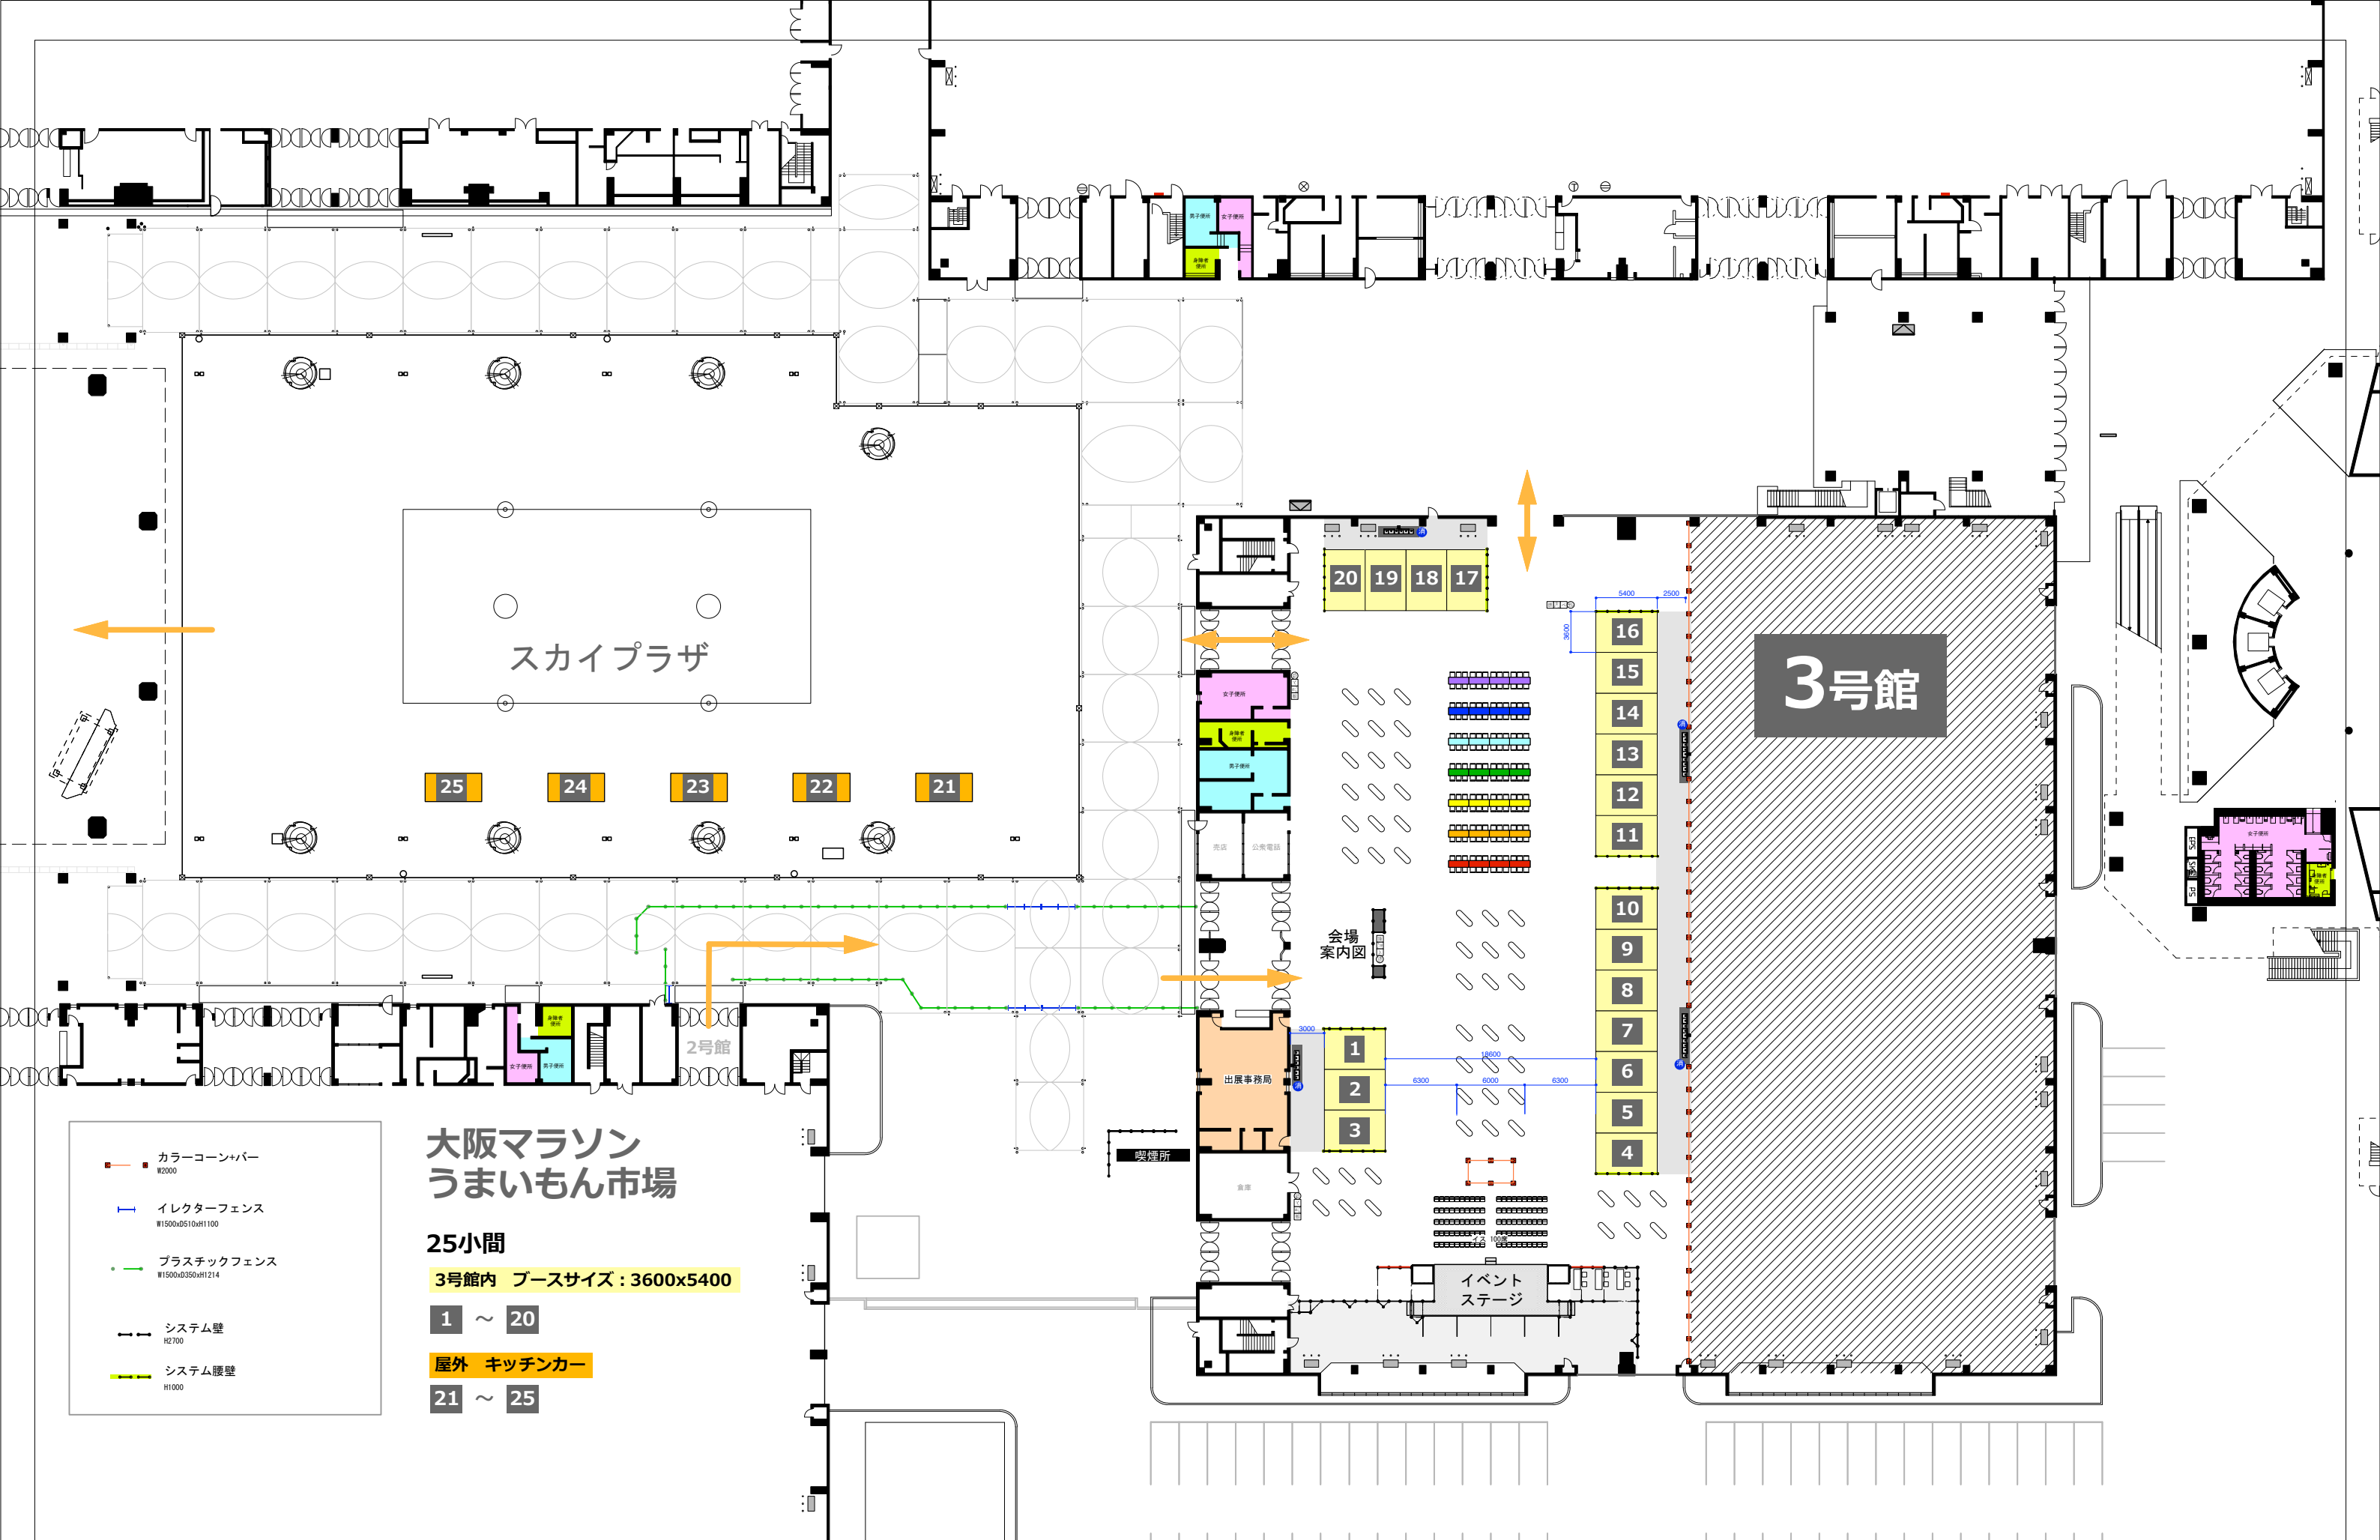

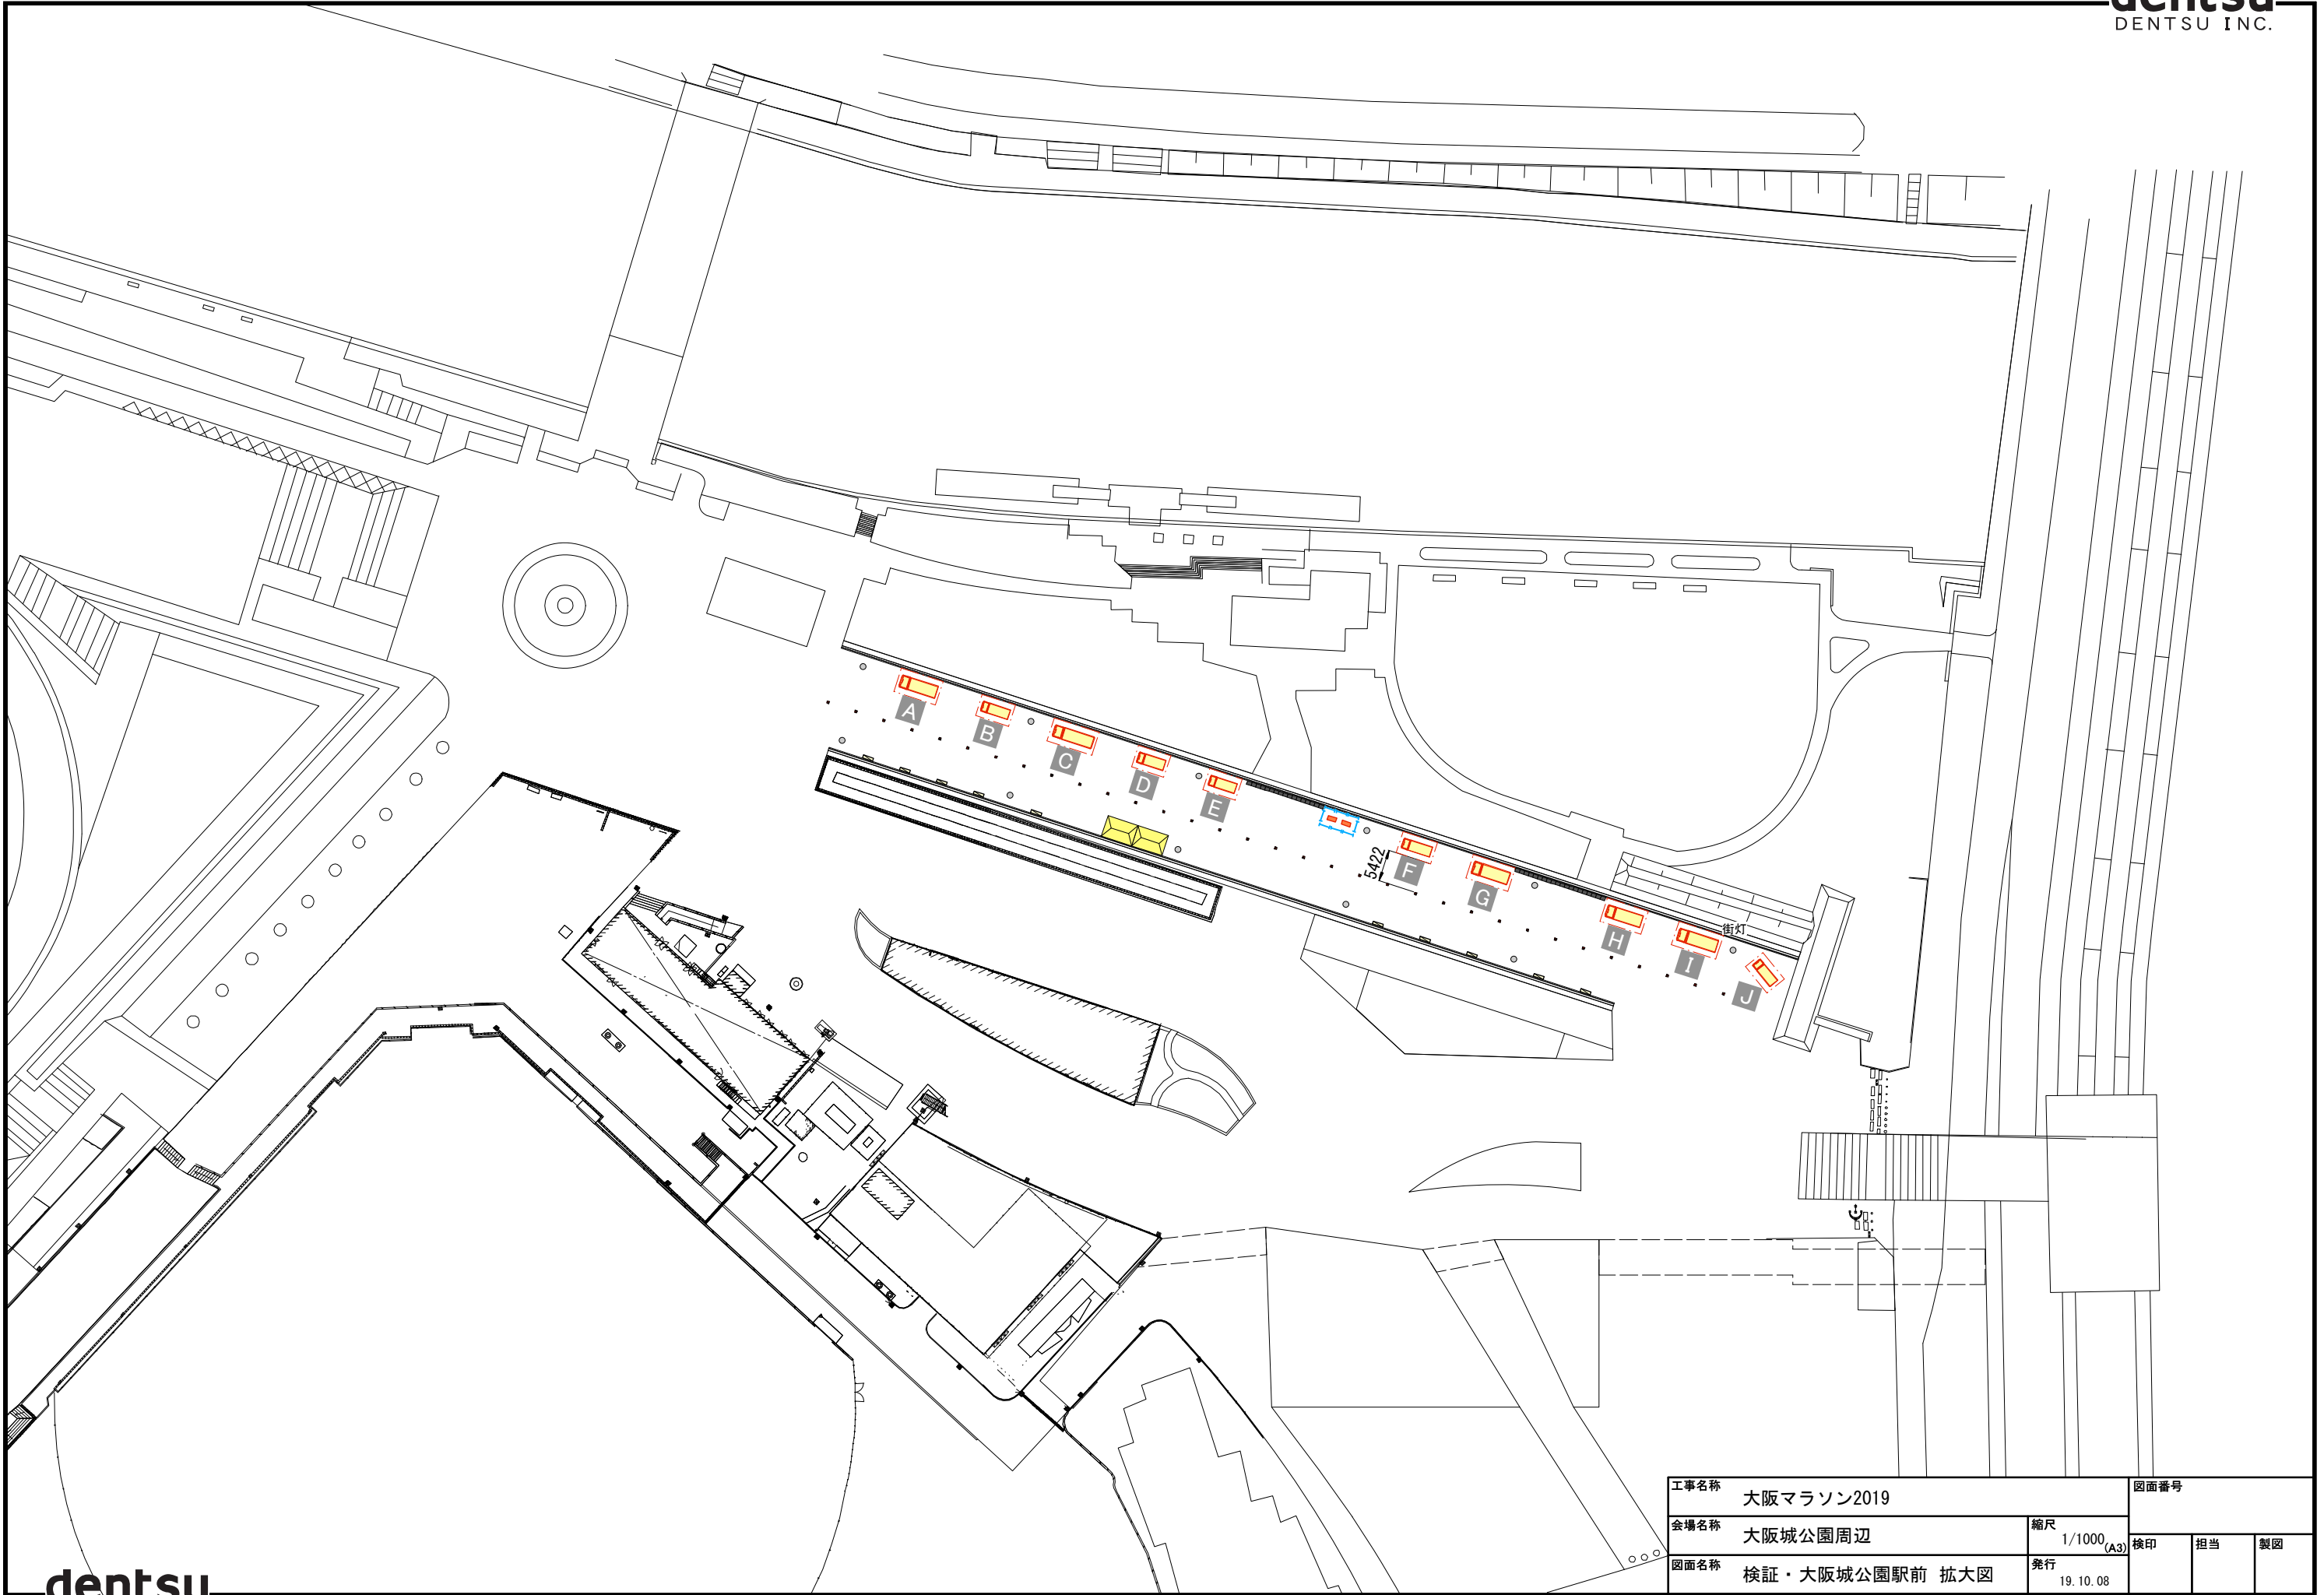

工事名称 大阪マラソン2019		図面番号		
会場名称 大阪城公園周辺	縮尺 1/1000 (A3)	検印	担当	製図
図面名称 検証・大阪城公園駅前 拡大図	発行 19.10.08			

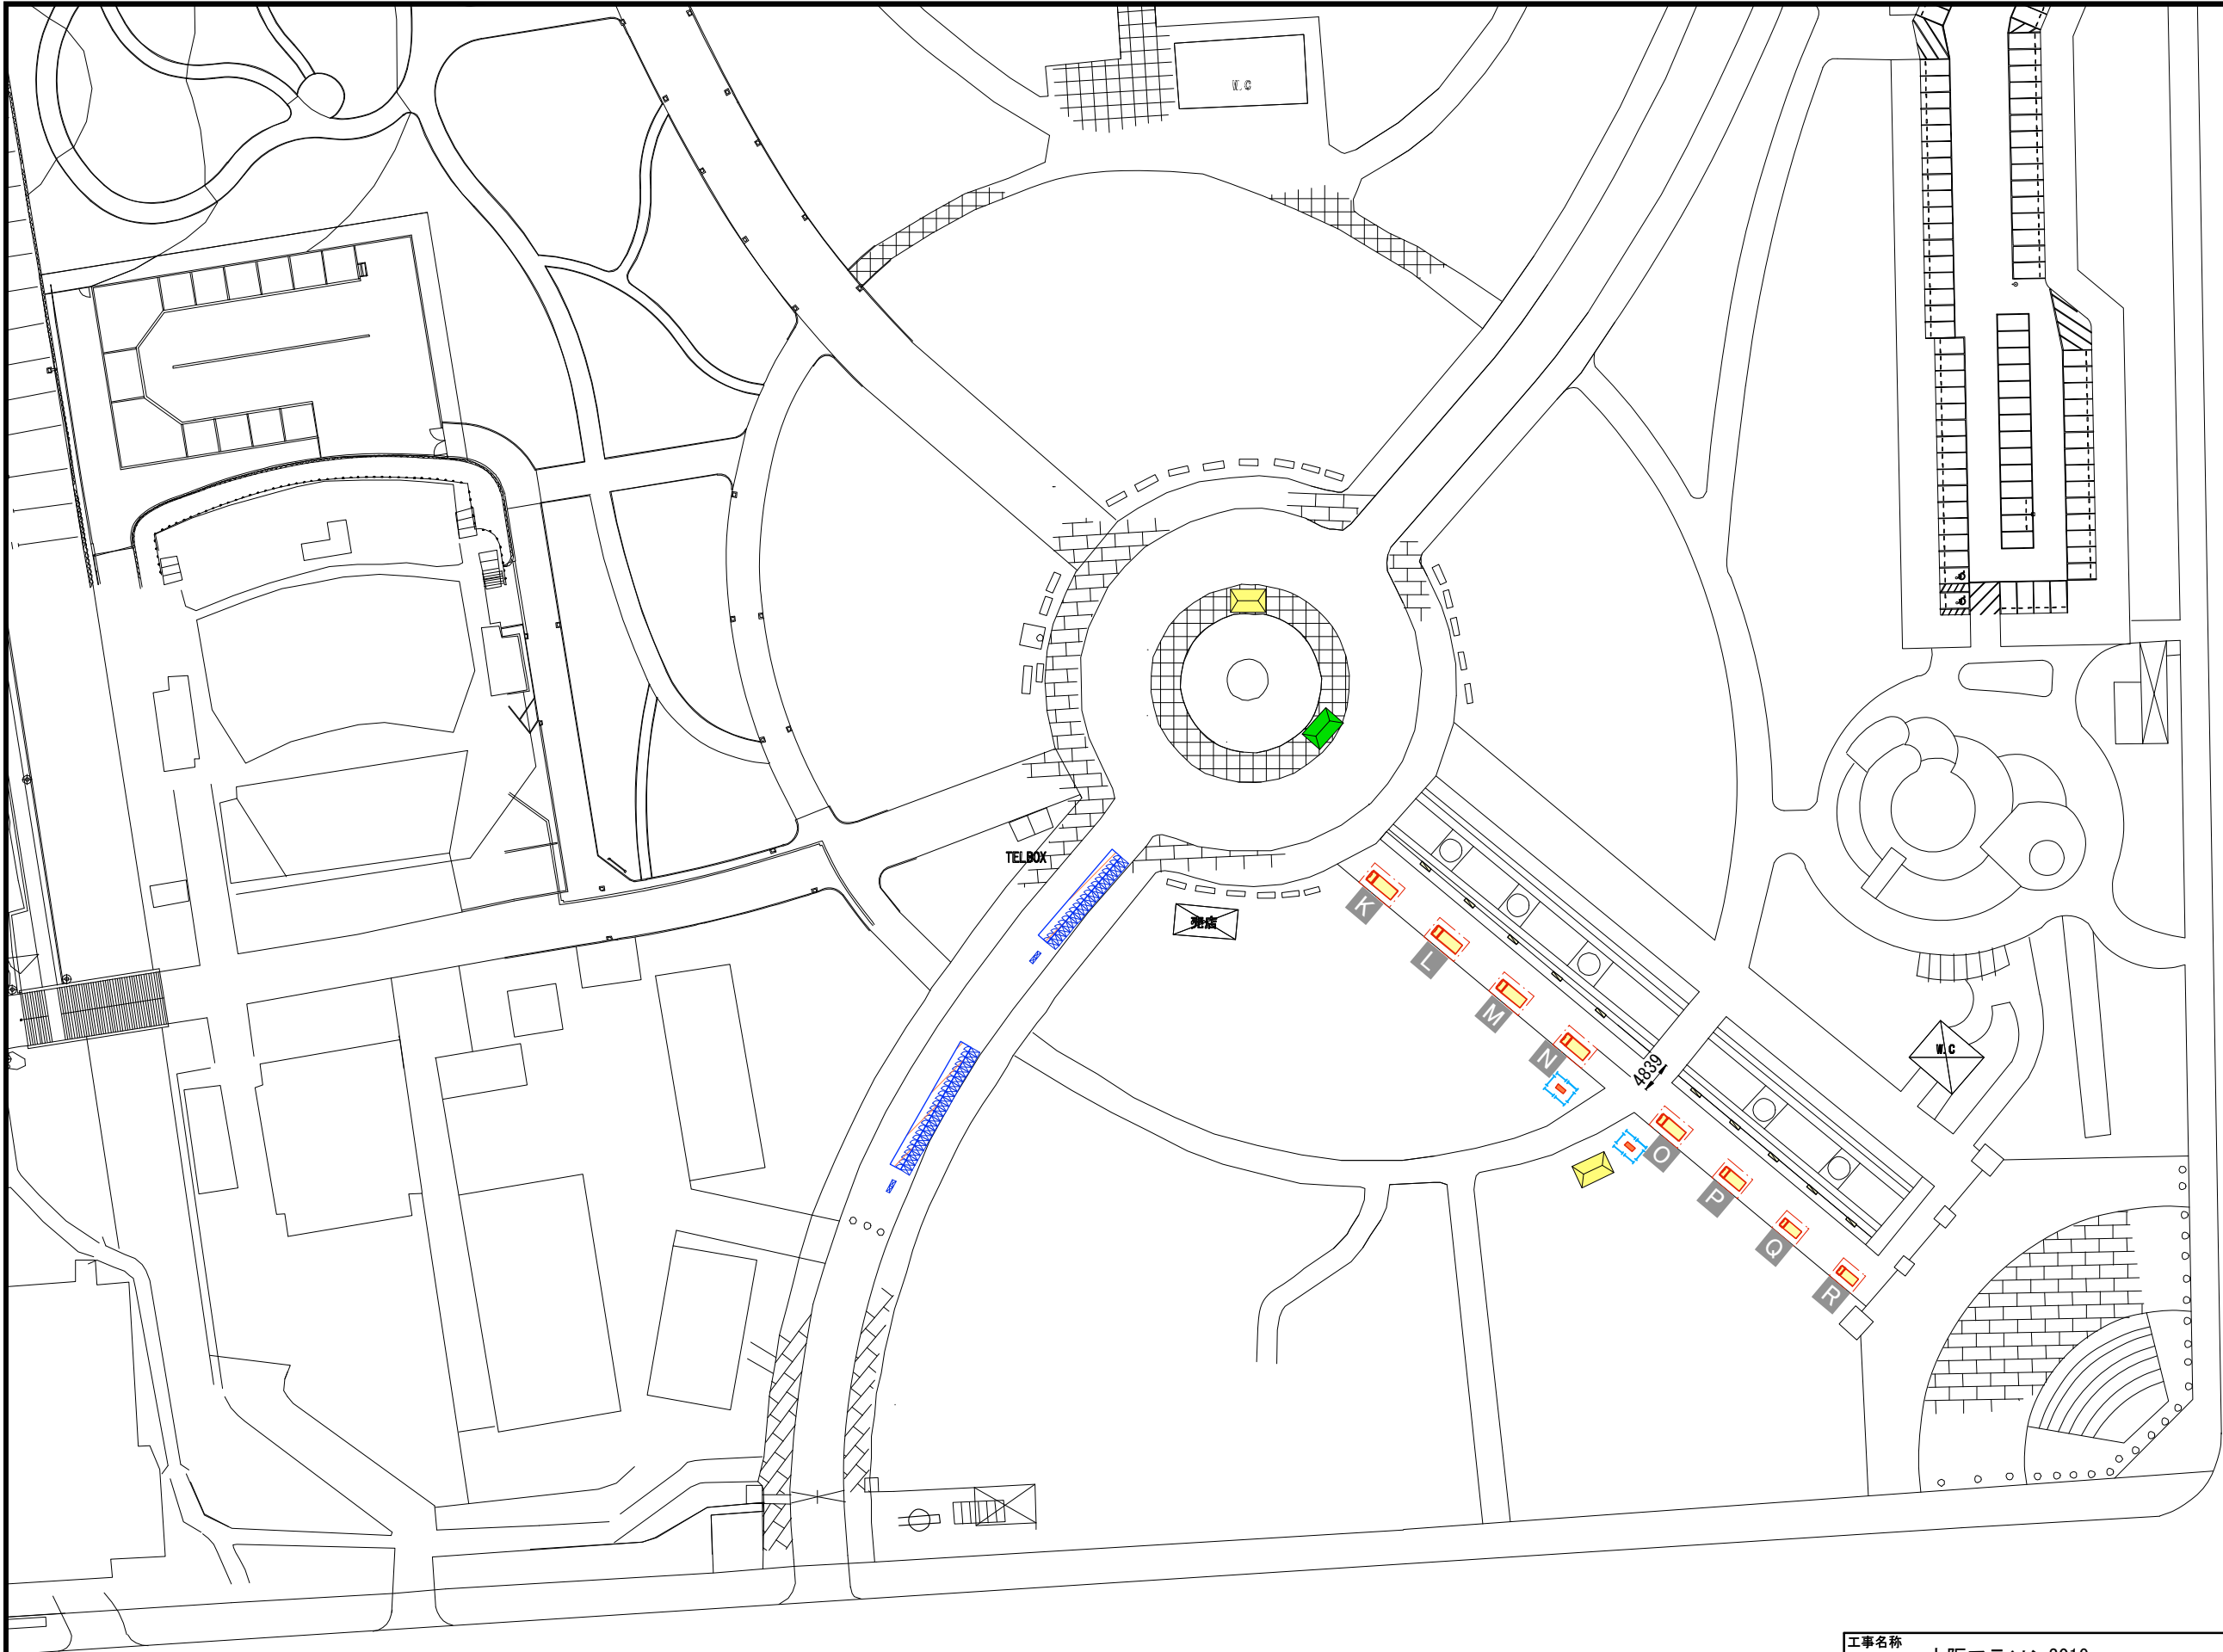

工事名称 大阪マラソン2019		図面番号		
会場名称 大阪城公園周辺	縮尺 1/1000 (A3)	検印	担当	製図
図面名称 検証・森ノ宮駅前 拡大図	発行 19.10.08			