


2号館

11月 24日 25日

大阪マラソン EXP02017
オープンスペース

大阪マラソン EXP02017
オフィシャルスペース

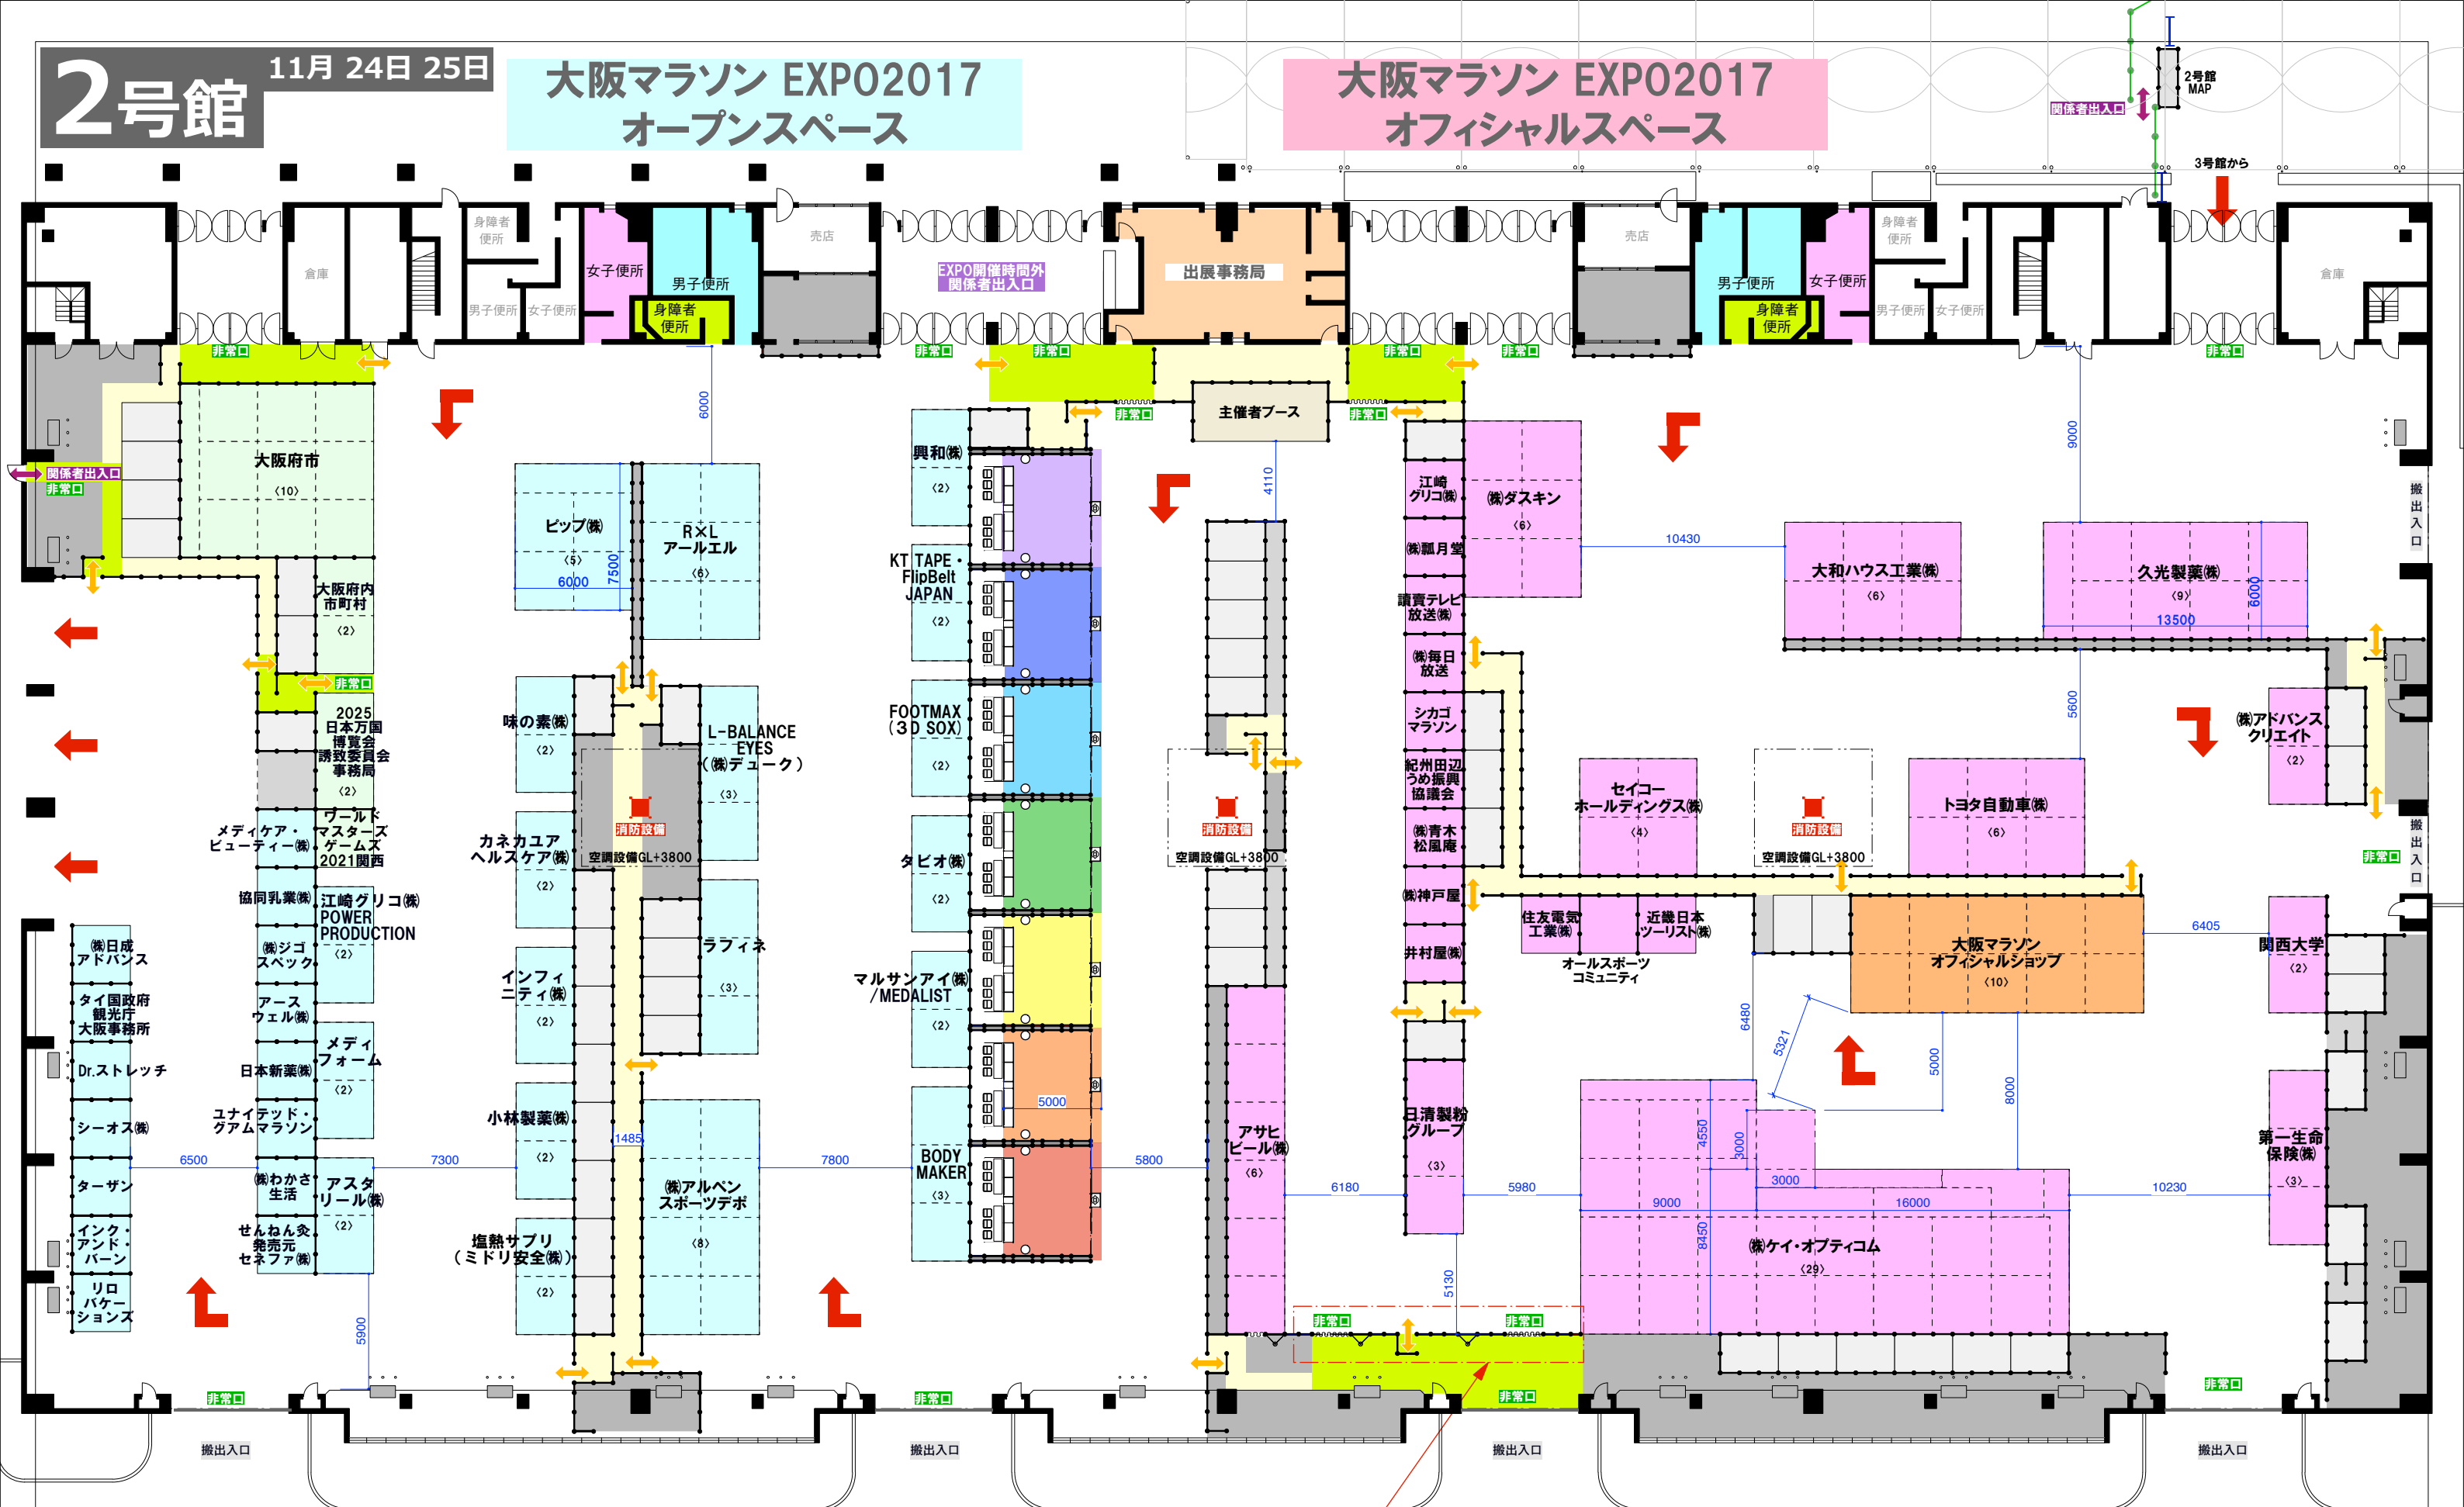

- 凡例
- 来場者動線
 - 出展社・関係者EXPO開催時2号館出入口
 - 出展社・関係者出入口
 - 出展社・関係者通路
 - 避難路(EXPO開催時通行可能)
 - ストック用地
 - 施設・主催者バックヤード
 - 非常口
 - 非常時以外開放禁止 ※一部除く
 - 搬出入口
 - 設置撤去時のみ開放
 - システム壁 H2700

壁面
23日夕方設置
25日EXPO終了後撤去



dentsu

PROJECT 大阪マラソンEXPO 2017・OSAKA MARATHON 2017
TITLE 2号館 SCALE 1:300

クライアント確認				設計確認				DWG.NO.
							担当	
								DATE. 2017.09.08
								2017.09.07 2017.09.05 2017.09.04 2017.09.01 2017.08.31